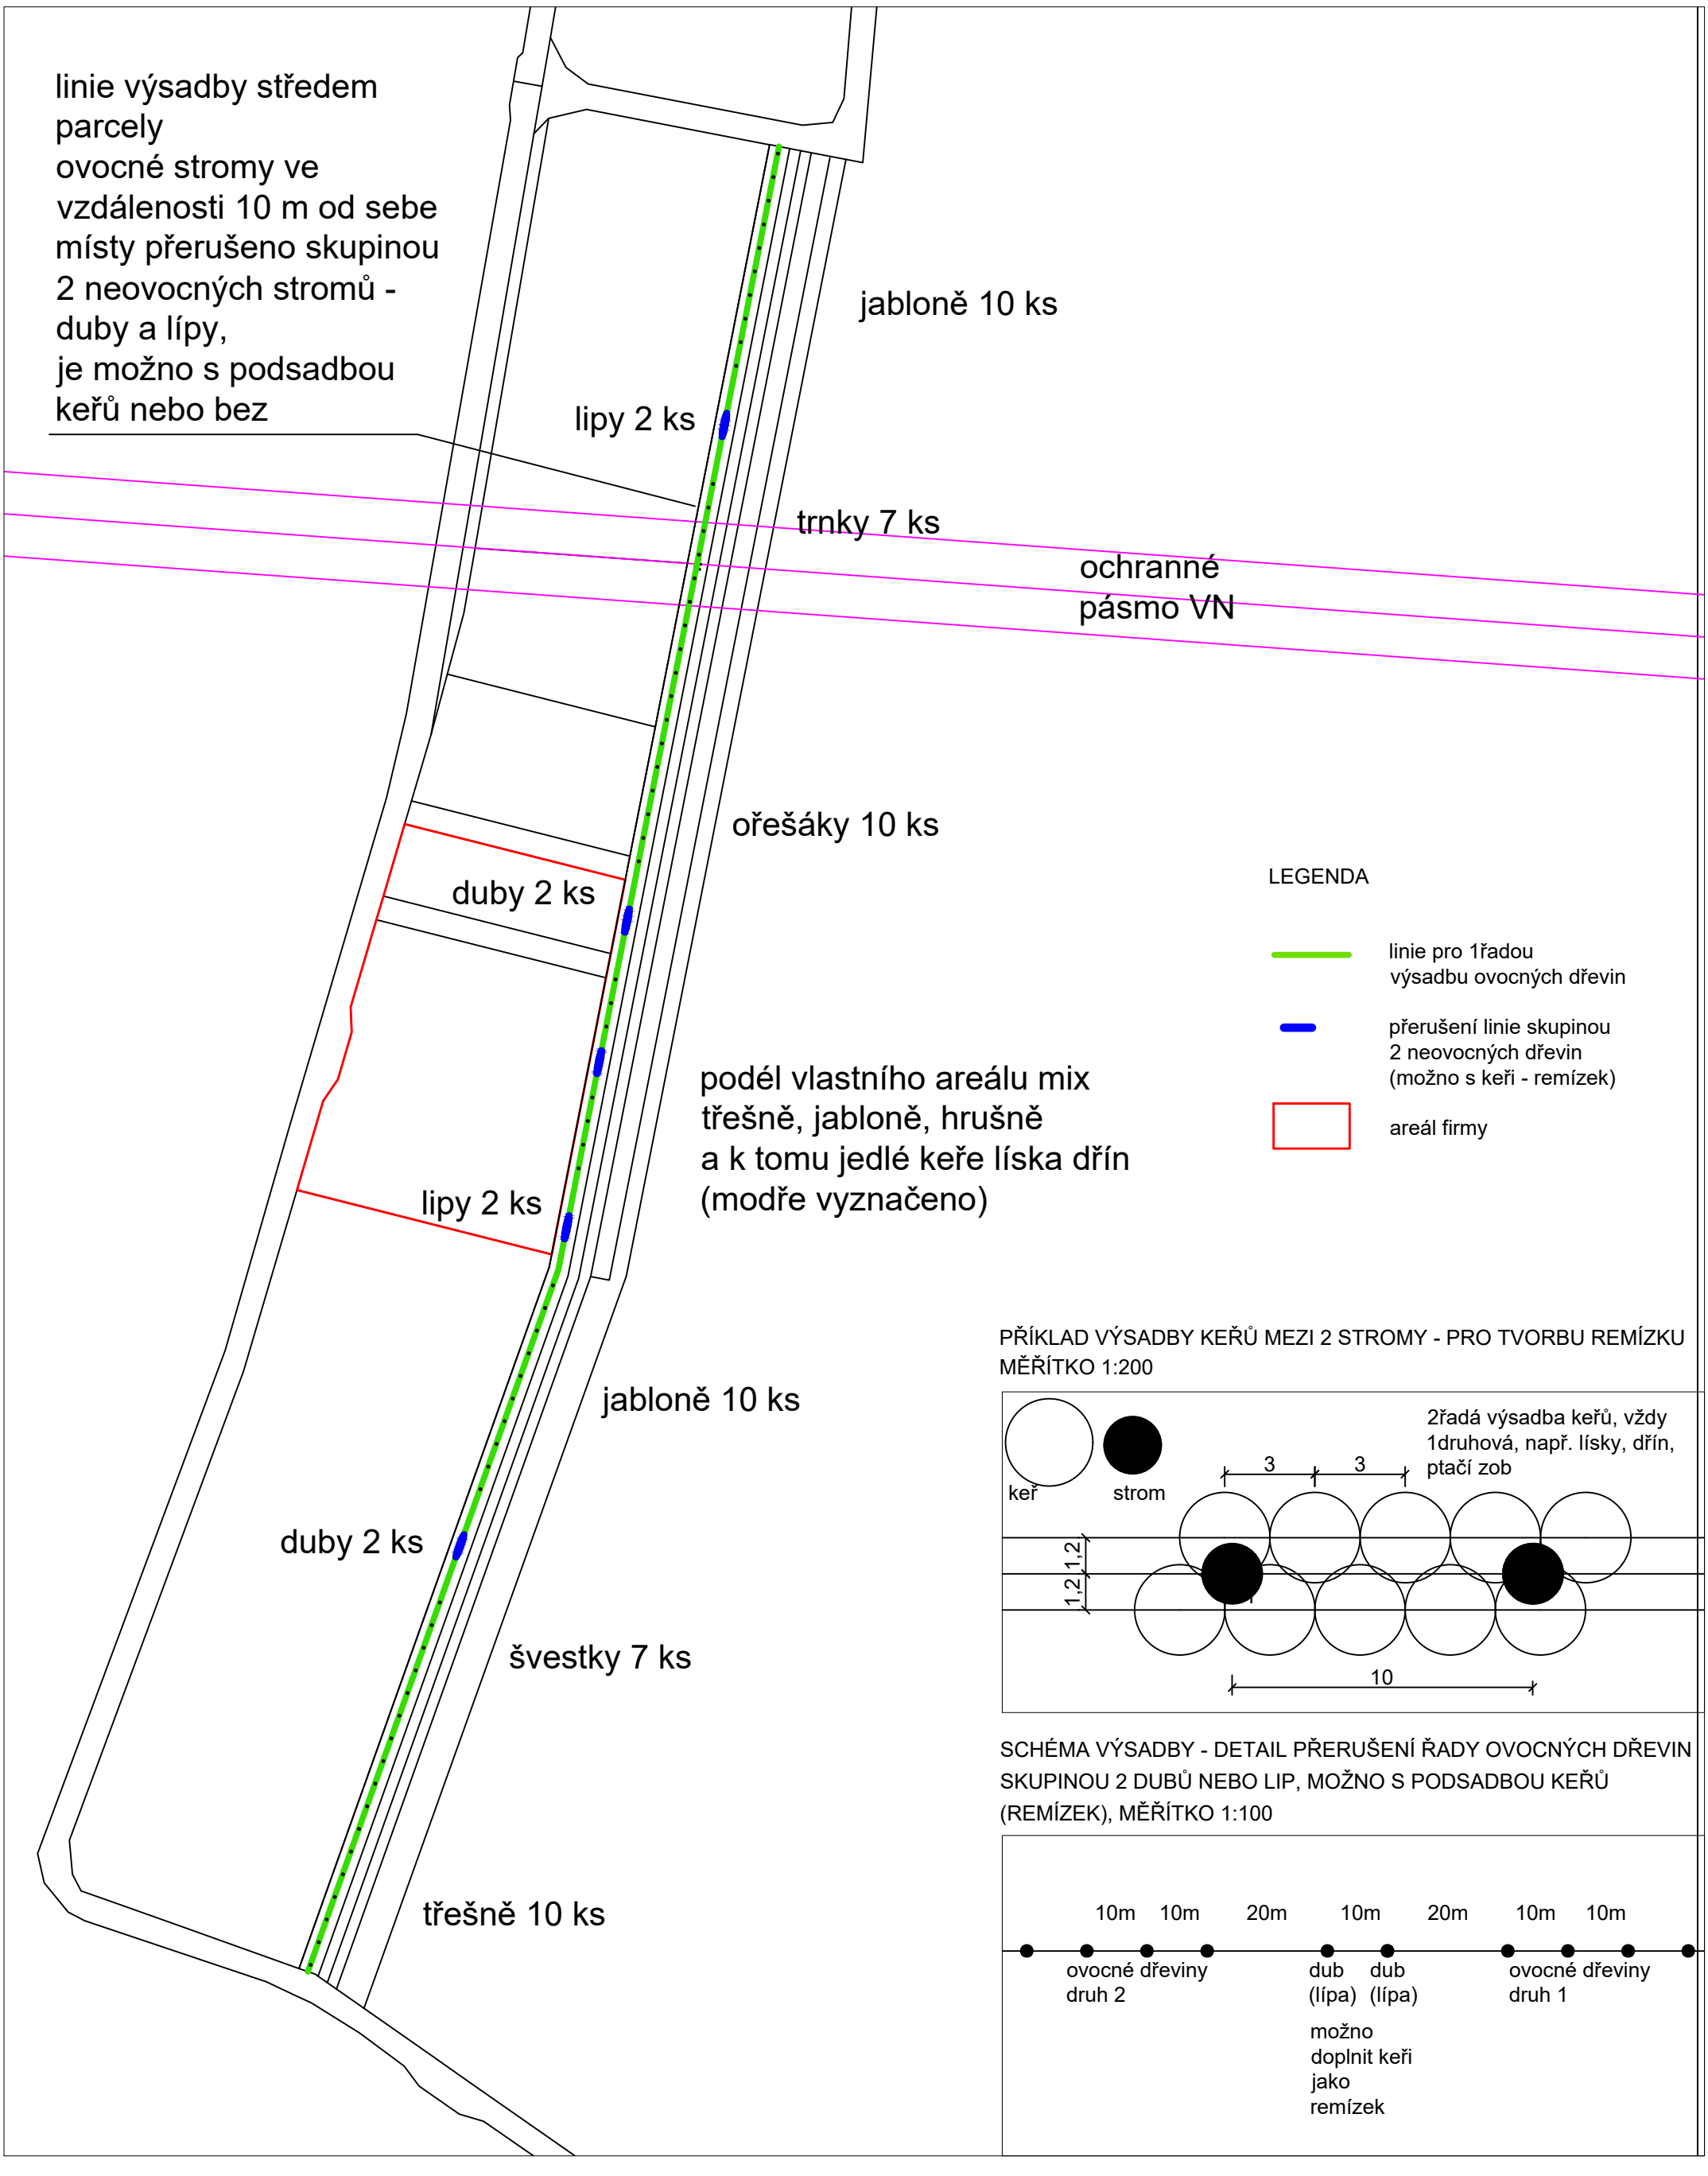IZOLAČNÍ ZELEŇ PRŮMYSLOVÁ ZÓNA UHERSKÝ BROD
PŘEHLEDNÁ SITUACE 1:2500, formát A3